


Quadro Síntese das Fichas Prediais - PPATE - A1									
IDENTIFICAÇÃO DO PRÉDIO	Artigo matricial:	Descrito na C.R.P. de Lagoa sob o registo n.º:	Freguesia:	Área Total:	Área Coberta:	CONFRONTAÇÕES			
						Norte:	Sul:	Nascente:	Poente:
PP1	155-AR/873	2971	Lagoa e Carvoeiro	361.840 m2	34 m2	estrada	mar, Anne Rolf Boss, Solange Neuvi e outros	estrada para a Praia do Barranquinho	estrada para a Praia da Marinha; Bernard Gitschel, Inácia de Jesus Gabriel e outros
PP3	7-AR	4669	Lagoa e Carvoeiro	9.560 m2		estrada	José da Assunção Grade	António Louzeiro	estrada
PP4	10-AR	4447	Lagoa e Carvoeiro	11.460 m2			Naeimal Shamsi	Albel, S.A.	Albel, S.A.
Total				382.860 m2	34 m2				Caminho e Albel, S.A.

- LEGENDA
-  LIMITE DO PLANO DE PORMENOR
 -  LIMITE DO PRÉDIO/LOTE ORIGINAL
 - PP.N IDENTIFICAÇÃO DO PRÉDIO ORIGINAL

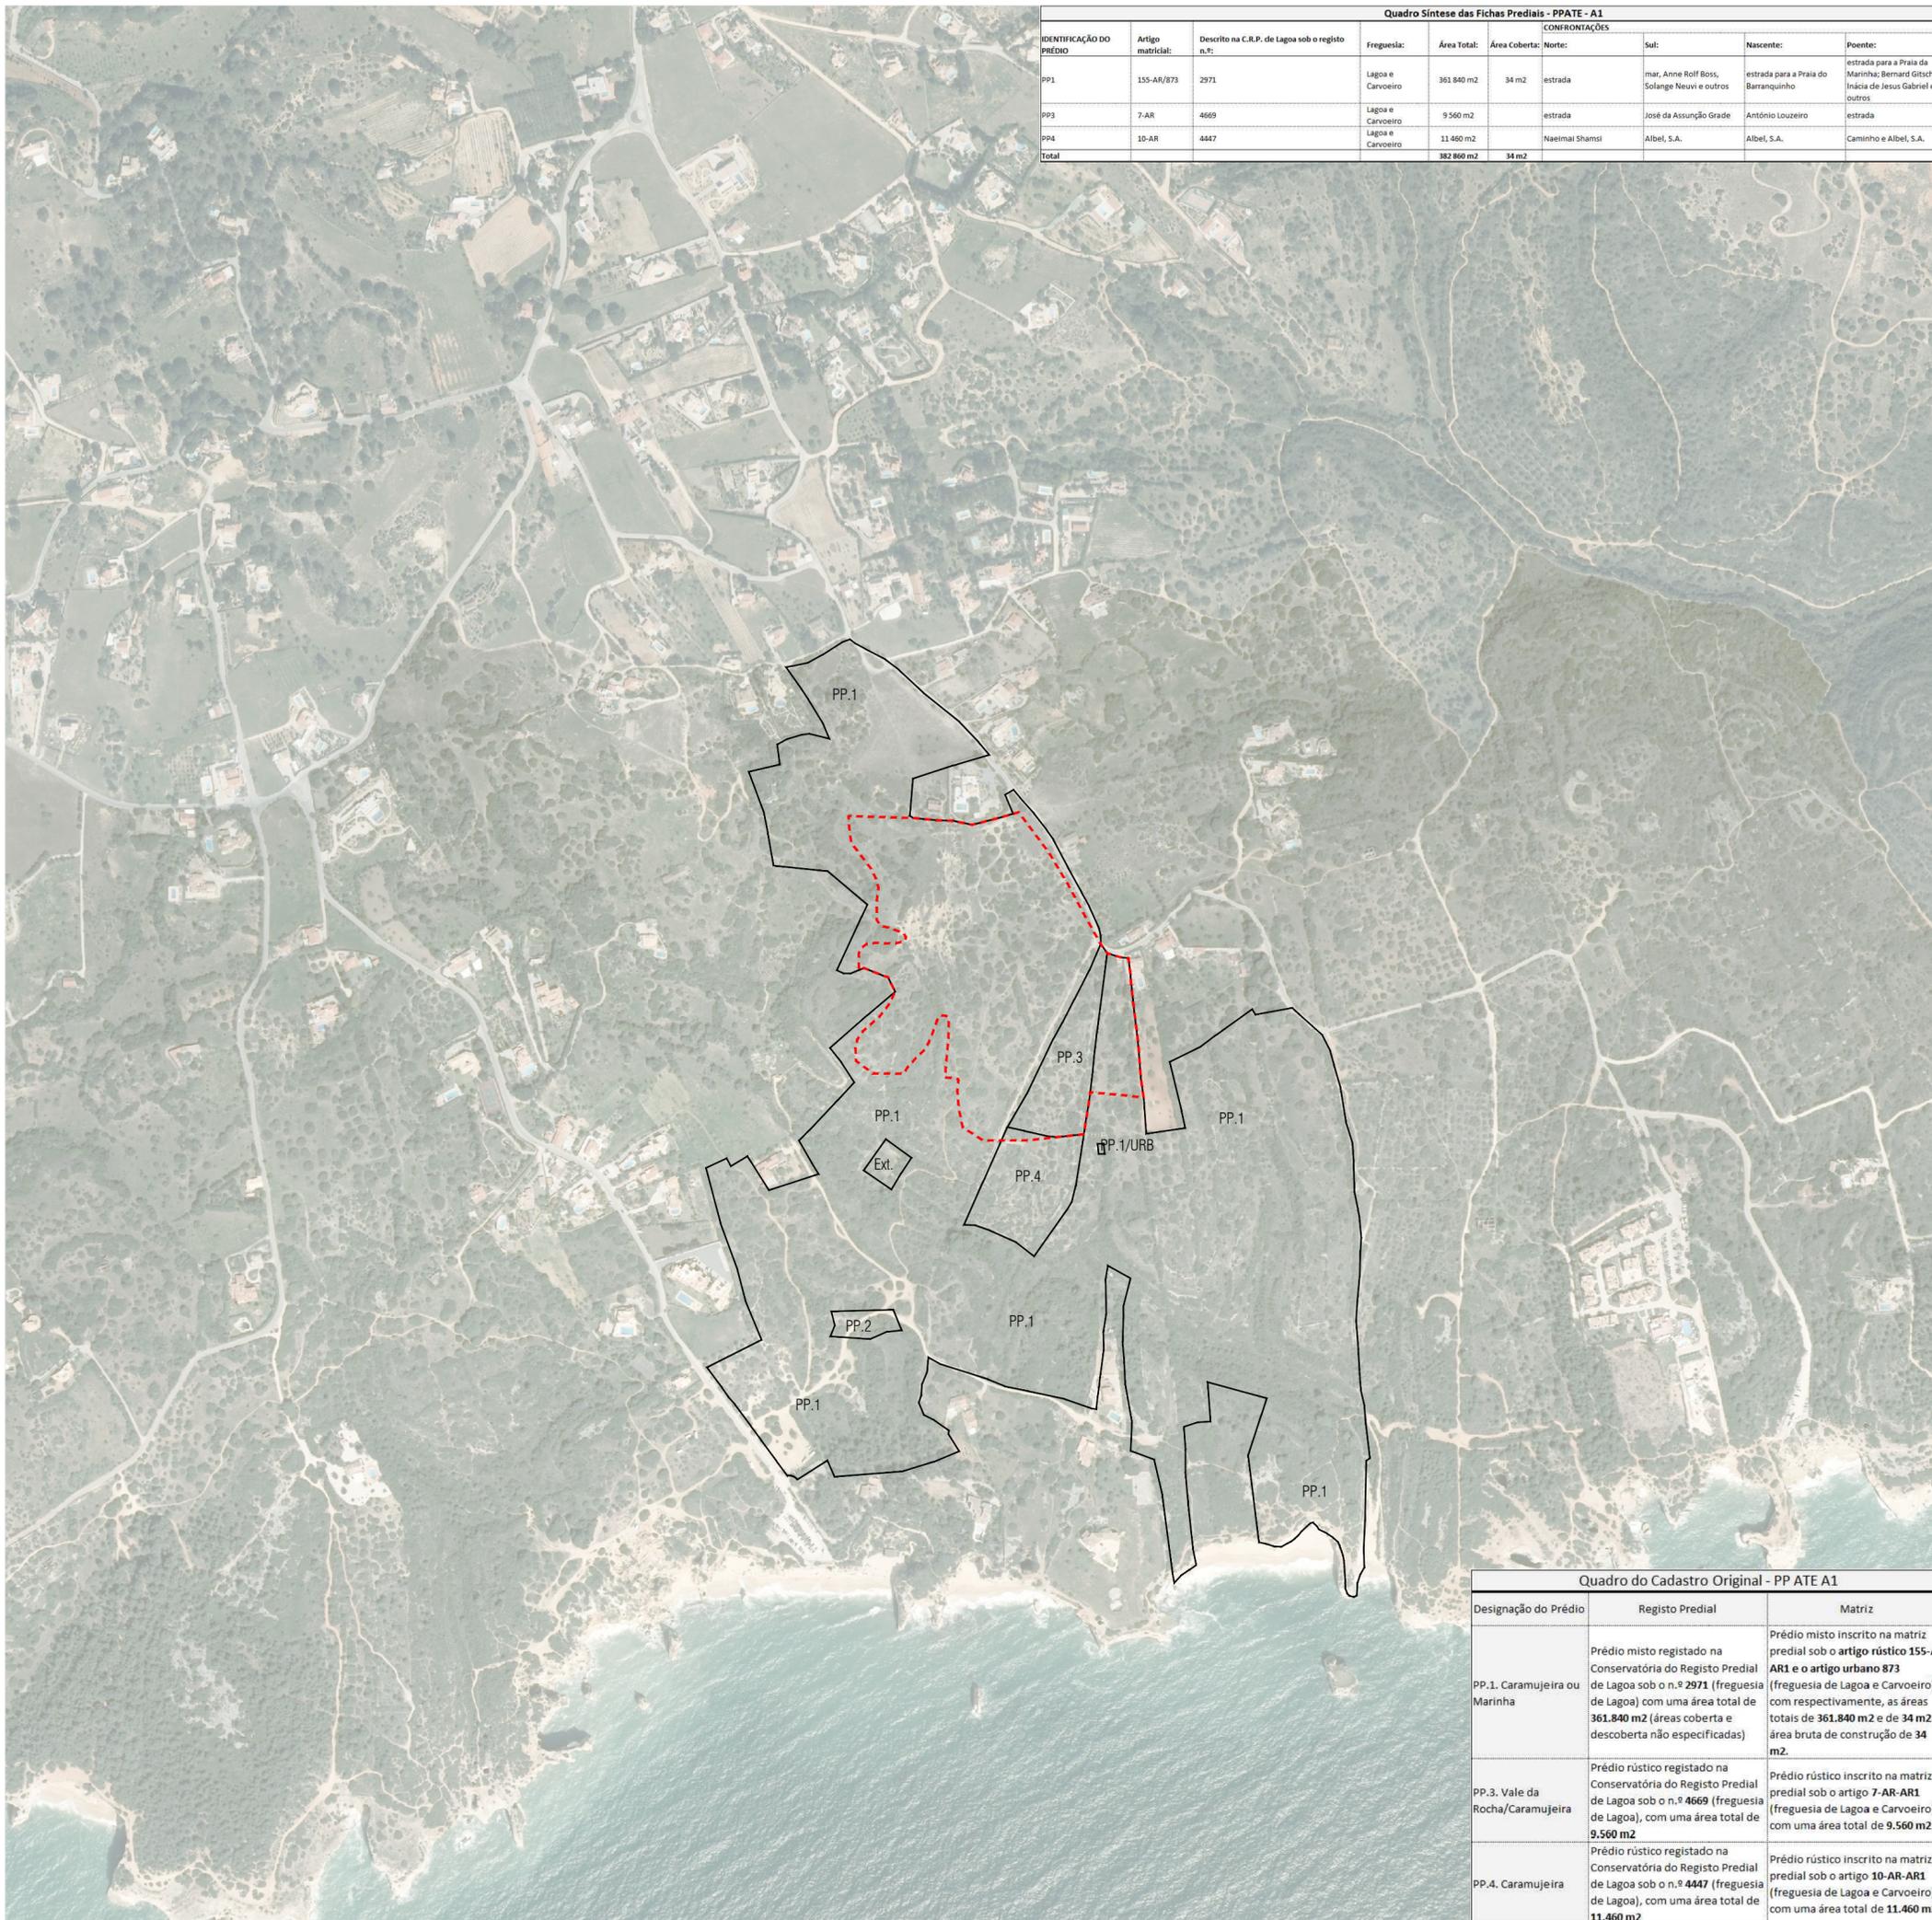

Quadro do Cadastro Original - PP ATE A1		
Designação do Prédio	Registo Predial	Matriz
PP.1. Caramujeira ou Marinha	Prédio misto registado na Conservatória do Registo Predial de Lagoa sob o n.º 2971 (freguesia de Lagoa) com uma área total de 361.840 m2 (áreas coberta e descoberta não especificadas)	Prédio misto inscrito na matriz predial sob o artigo rústico 155-AR AR1 e o artigo urbano 873 (freguesia de Lagoa e Carvoeiro), com respectivamente, as áreas totais de 361.840 m2 e de 34 m2 - área bruta de construção de 34 m2.
PP.3. Vale da Rocha/Caramujeira	Prédio rústico registado na Conservatória do Registo Predial de Lagoa sob o n.º 4669 (freguesia de Lagoa), com uma área total de 9.560 m2	Prédio rústico inscrito na matriz predial sob o artigo 7-AR-AR1 (freguesia de Lagoa e Carvoeiro), com uma área total de 9.560 m2
PP.4. Caramujeira	Prédio rústico registado na Conservatória do Registo Predial de Lagoa sob o n.º 4447 (freguesia de Lagoa), com uma área total de 11.460 m2	Prédio rústico inscrito na matriz predial sob o artigo 10-AR-AR1 (freguesia de Lagoa e Carvoeiro), com uma área total de 11.460 m2

CÂMARA MUNICIPAL DE LAGOA

PLANO DE PORMENOR DE ALBANDEIRA - ATE A1

FASE
PROPOSTA DE PLANO

TÍTULO
Planta de Cadastro Original

FICHEIRO
PP_ATE_A1.dwg

DATA 30 DE JANEIRO DE 2024	ESCALA 1:5 000	Nº DES. 08
-------------------------------	-------------------	---------------

Este desenho é propriedade dos autores e não pode ser reproduzido, divulgado ou copiado, no todo ou em parte, sem autorização expressa. Reservados todos os direitos pela legislação em vigor. DEC-LEI 45/85 (17 Setembro).