



Município de Lagoa – Algarve
Câmara Municipal

AVISO n.º 14 /DA/2023

2023/450.20.002/1

Sumário: Declaração de utilidade pública para expropriação de prédio misto (Matriz n.º 29).

Luís António Alves da Encarnação, Presidente da Câmara Municipal de Lagoa, torna público que, por deliberação da Câmara Municipal na sua reunião extraordinária de 15 de fevereiro de 2023, foi declarada a utilidade pública, com atribuição de carácter de urgência, à expropriação de uma parcela de terreno, com área de 570,00m² do prédio misto, que abaixo se identifica, em conformidade com o disposto no artigo 15.º do Código das Expropriações, aprovado pela Lei n.º168/99, de 18 de setembro, na sua redação atual. -----

A expropriação tem por fim a ampliação do Reservatório das Sesmarias, mantendo em funcionamento o Reservatório existente durante a execução da empreitada, nomeadamente no que diz respeito à célula apoiada existente a sul, de modo a não colocar em risco o abastecimento de água à freguesia de Carvoeiro.

A referida deliberação foi proferida ao abrigo da alínea vv), do n.º1, do artigo 33.º do Anexo I da Lei n.º75/2013, 12 de setembro, na sua redação atual, conjugado com os artigos 1.º, 3.º, 11.º, n.º 1 do 13.º, 14.º e 15.º do Código das Expropriações e tem os fundamentos de facto e de direito constantes do processo administrativo correspondente e da deliberação acima mencionada. -----

Lagoa, 16 de fevereiro de 2023

O Presidente da Câmara


(Luís António Alves da Encarnação)

Prédio misto	Nome dos proprietários	Identificação	Área a expropriar
<i>Terreno com árvores</i>	Herdeiros de Vitor João de Sousa Cintra Lapa: Maria Emília Seruca Ribeiro Lapa, Vitor Manuel Ribeiro Lapa, Vanda Sofia Ribeiro Lapa e Andreia Cristina Ribeiro Lapa	Matriz predial rústica n.º29, secção Z. Descrição na conservatória sob o n.º 3716/20061123	A área de 570m ²

+



ANEXO I

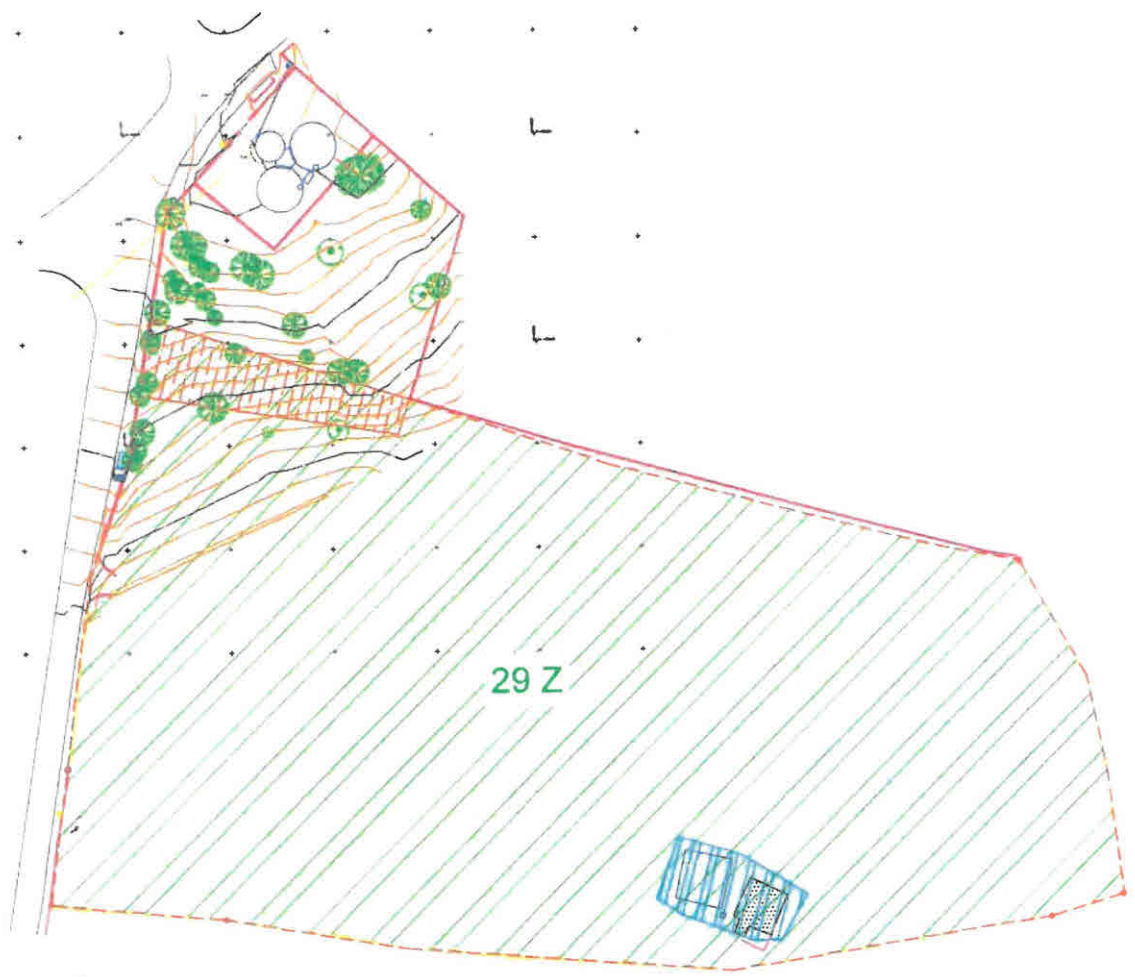

QUADRO DE ÁREAS

	Art Rustico 29Z
	LMITE DE PRÉDIO ÁREA TOTAL= 18502,85m ²
	ÁREA A EXPROPRIAR= 570,00m ²
	ÁREA A MANTER 17932,85m ²
	Art Urbano 439
	ÁREA TOTAL DE TERRENO Urbano439= 360m ²
	ÁREA DE IMPLANTAÇÃO DO EDIFÍCIO= 73,92m ²
	ÁREA BRUTA DE CONSTRUÇÃO= 73,92m ²
	ÁREA BRUTA DEPENDENTE= 0,00m ²
	ÁREA BRUTA PRIVATIVA= 73,92m ²

LEGENDA :

	EDIFÍCIOS
	ERA E GISTERNA
	PAYMONTOS
	VEDAÇÃO
	ARRUAMINHOS
	MUROS
	DEPÓSITOS
	POSTES DE BAIXA TENÇÃO
	POSTES DE TELECOMUNICAÇÕES

COORDENADAS LIGADAS
A REDE GEODESICA
NACIONAL SISTEMA:
SISTEMA PT-TM08/ETRS89

CLIENTE:
Câmara Municipal de Lagoa

Rubrica: Tiago Pereira
Numero de sócio da A.N.T. - 3394
T. MOVEL 912550780

Data:
2022-11-15

D1\1

LEVANTAMENTO TOPOGRÁFICO
Art. Mat. Rustico 29Z e Urbano 439
Freguesia de: Lagoa e Carvoeiro
Concelho de: Lagoa

ESCALA:
1/1000

