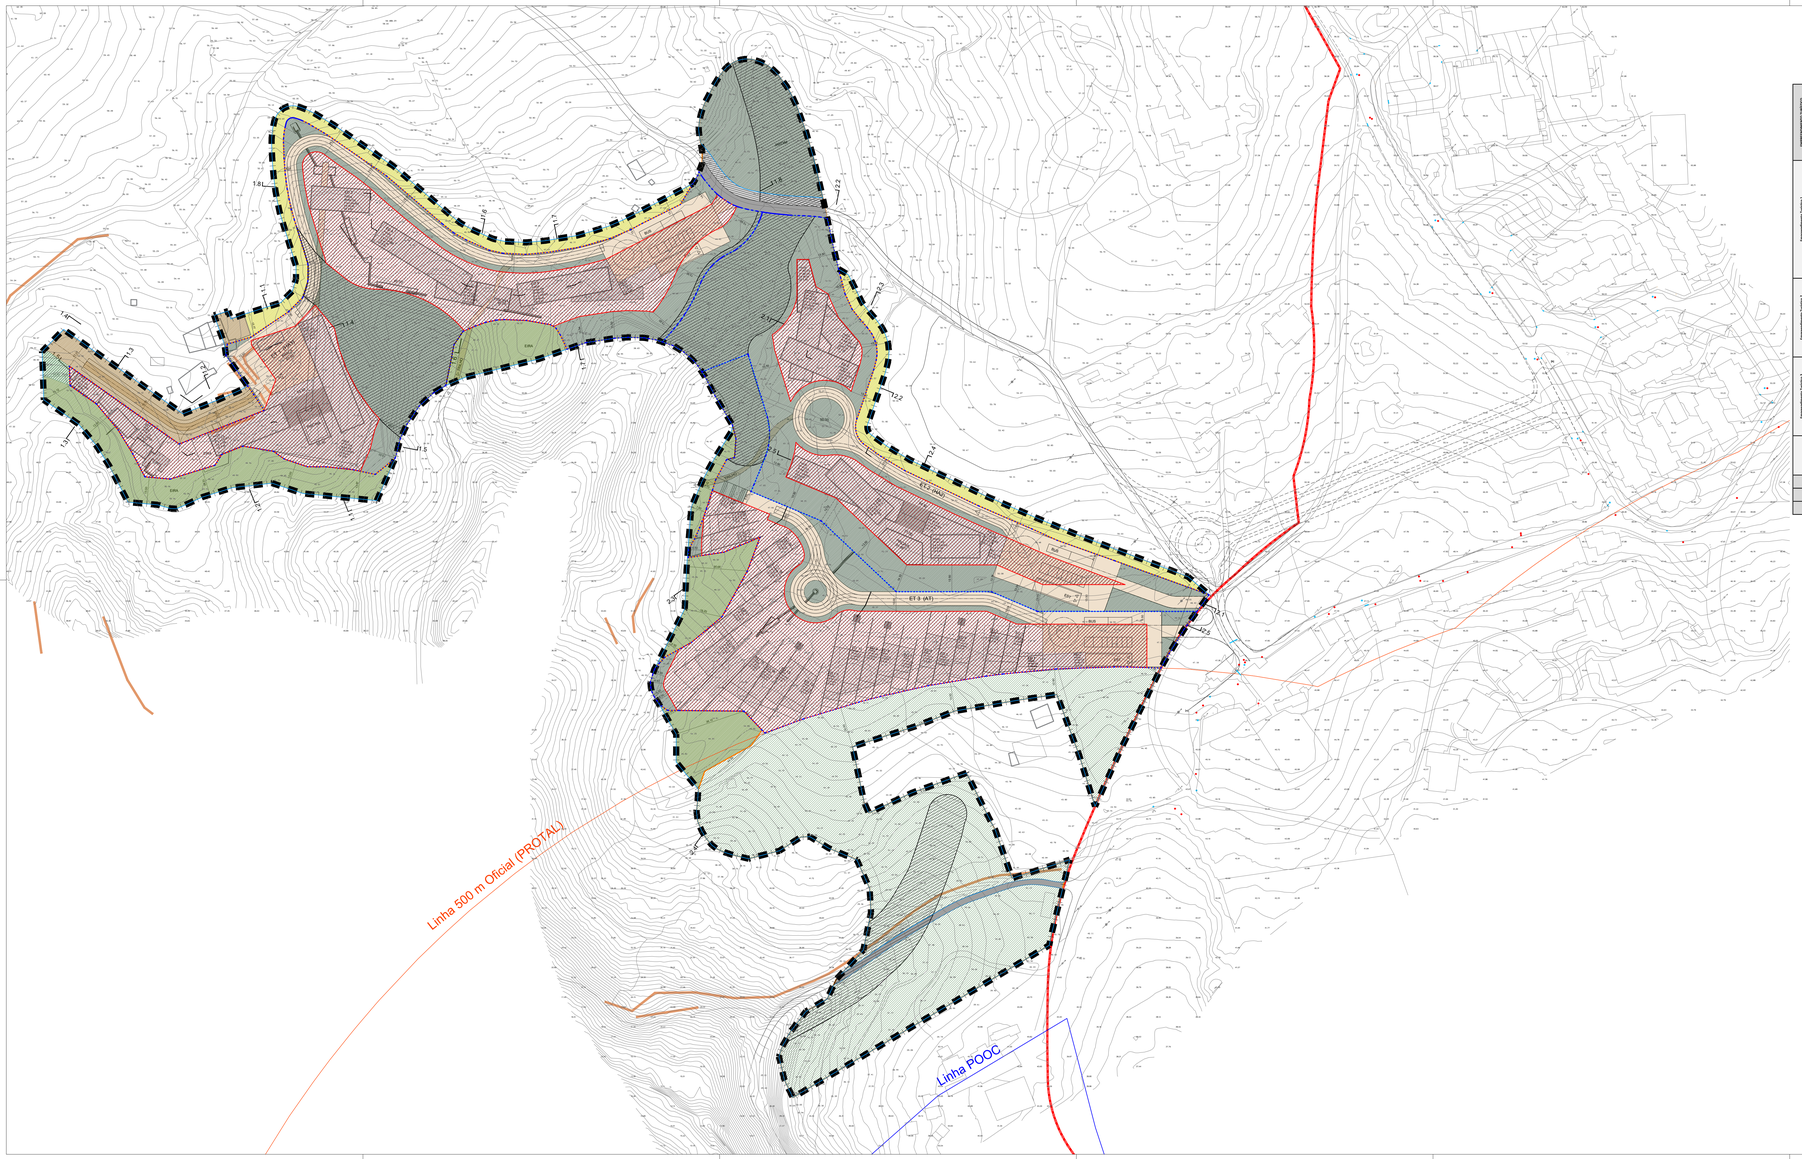
Linha 500 m Oficial (PROTALL)
Linha POOC
ET 3 (AT)
ECO (MU)
ERA
ERA
ERA